



Kanton Aargau

Gemeinde Oeschgen




Wasserversorgung

Bachoffenlegung Lenzenstiegbächlein

Situation 1 : 1'000

Vorprojekt
Ergänzung Hochwasserschutz für Grundwasserfassung

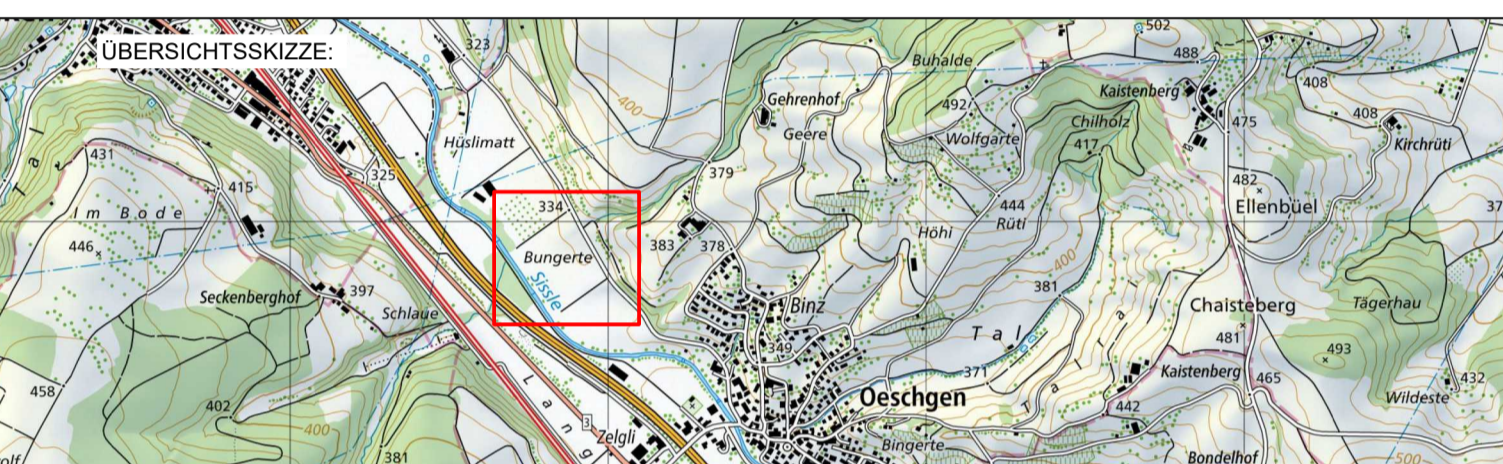

waldburgeringenieure

Waldburger Ingenieure AG
5000 Aarau Bleichmattstrasse 11 062 832 11 77
5507 Mellingen Industriestrasse 21 056 481 84 55
5277 Hotwil Hauptstrasse 52 062 867 36 33

PLAN NR.	5072.14.402	FORMAT :	63 / 50
AMTLICHE VERMESSUNG	CH1903/LV95	Jan. 2023	
PROJEKT	Me	2023	
GEZEICHNET	NS / RW	29.01.2026	
GEPRÜFT	Me	29.01.2026	
ÄNDERUNGEN	INDEX		
	A		
	B		
	C		

BAUHERR:
Wasserversorgung Oeschgen

Schutzzonen

- Schutzzone S 1 "Fassungsbereich"
- Schutzzone S 2 "engere" Schutzzone
- Schutzzone S 3 "weitere" Schutzzone

Legende

	Bestehend	Projekt
Lenzenstiegbächlein		
Böschung		
Sauberwasser		
Kanalisation		
Wasser		
Elektra (Axpö)		
Erdgas		
Signalkabel		
Gebäude		
Gewässer (AV)		
Gewässerraum		
Geländeanhebung		
Überflutungsfläche HQ ₃₀₀		

